

# Grundrisse MFH Neubau Itzikerstrasse 8627 Grüningen




Bauherr: ARGU BAU AG, Thalerstrasse 19 9424 Rheineck



# Grundrisse MFH Neubau 8627 Grüningen


## 1. Obergeschoss

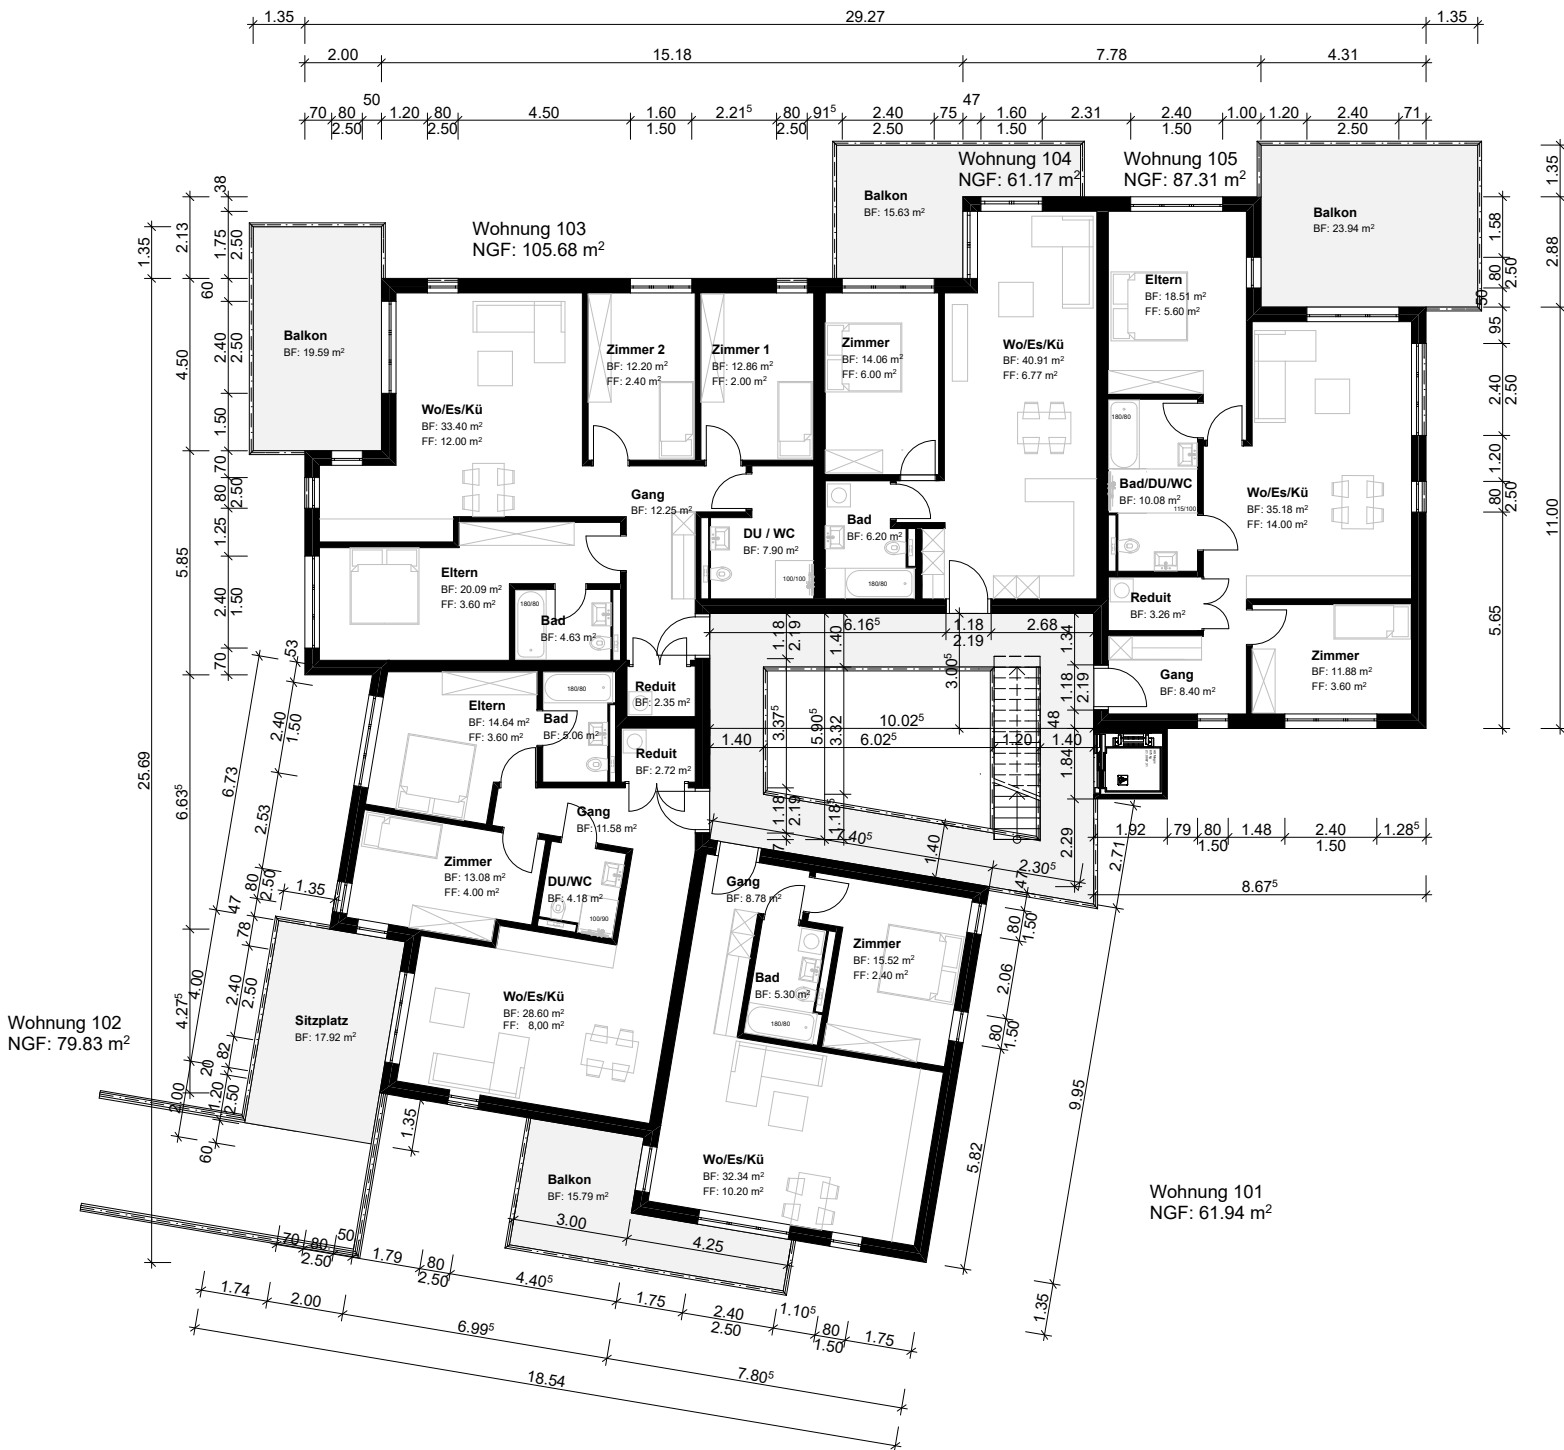

Bauherr: ARGU BAU AG, Thalerstrasse 19 9424 Rheineck

# Grundrisse MFH Neubau 8627 Grüningen


## 2. Obergeschoss

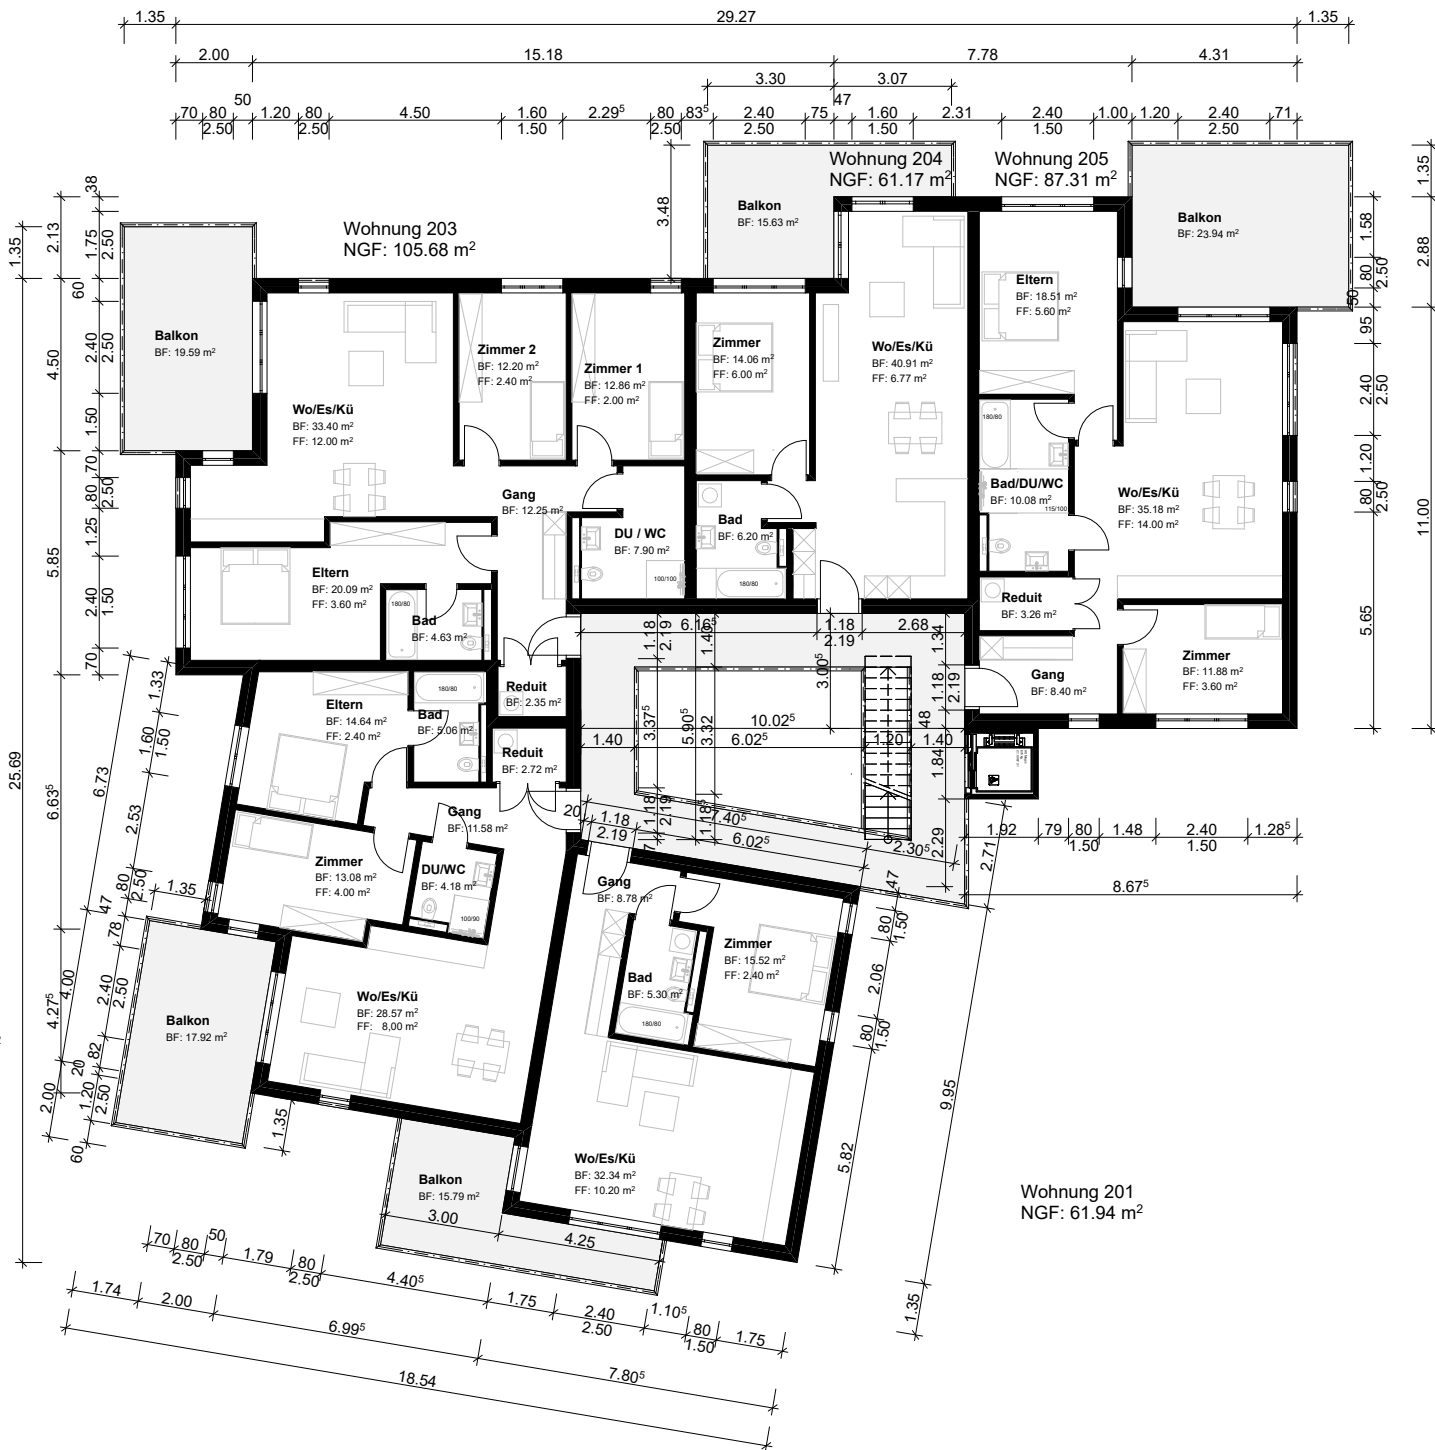

Bauherr: ARGU BAU AG, Thalerstrasse 19 9424 Rheineck

# Grundrisse MFH Neubau 8627 Grüningen


## 1. Dachgeschoss

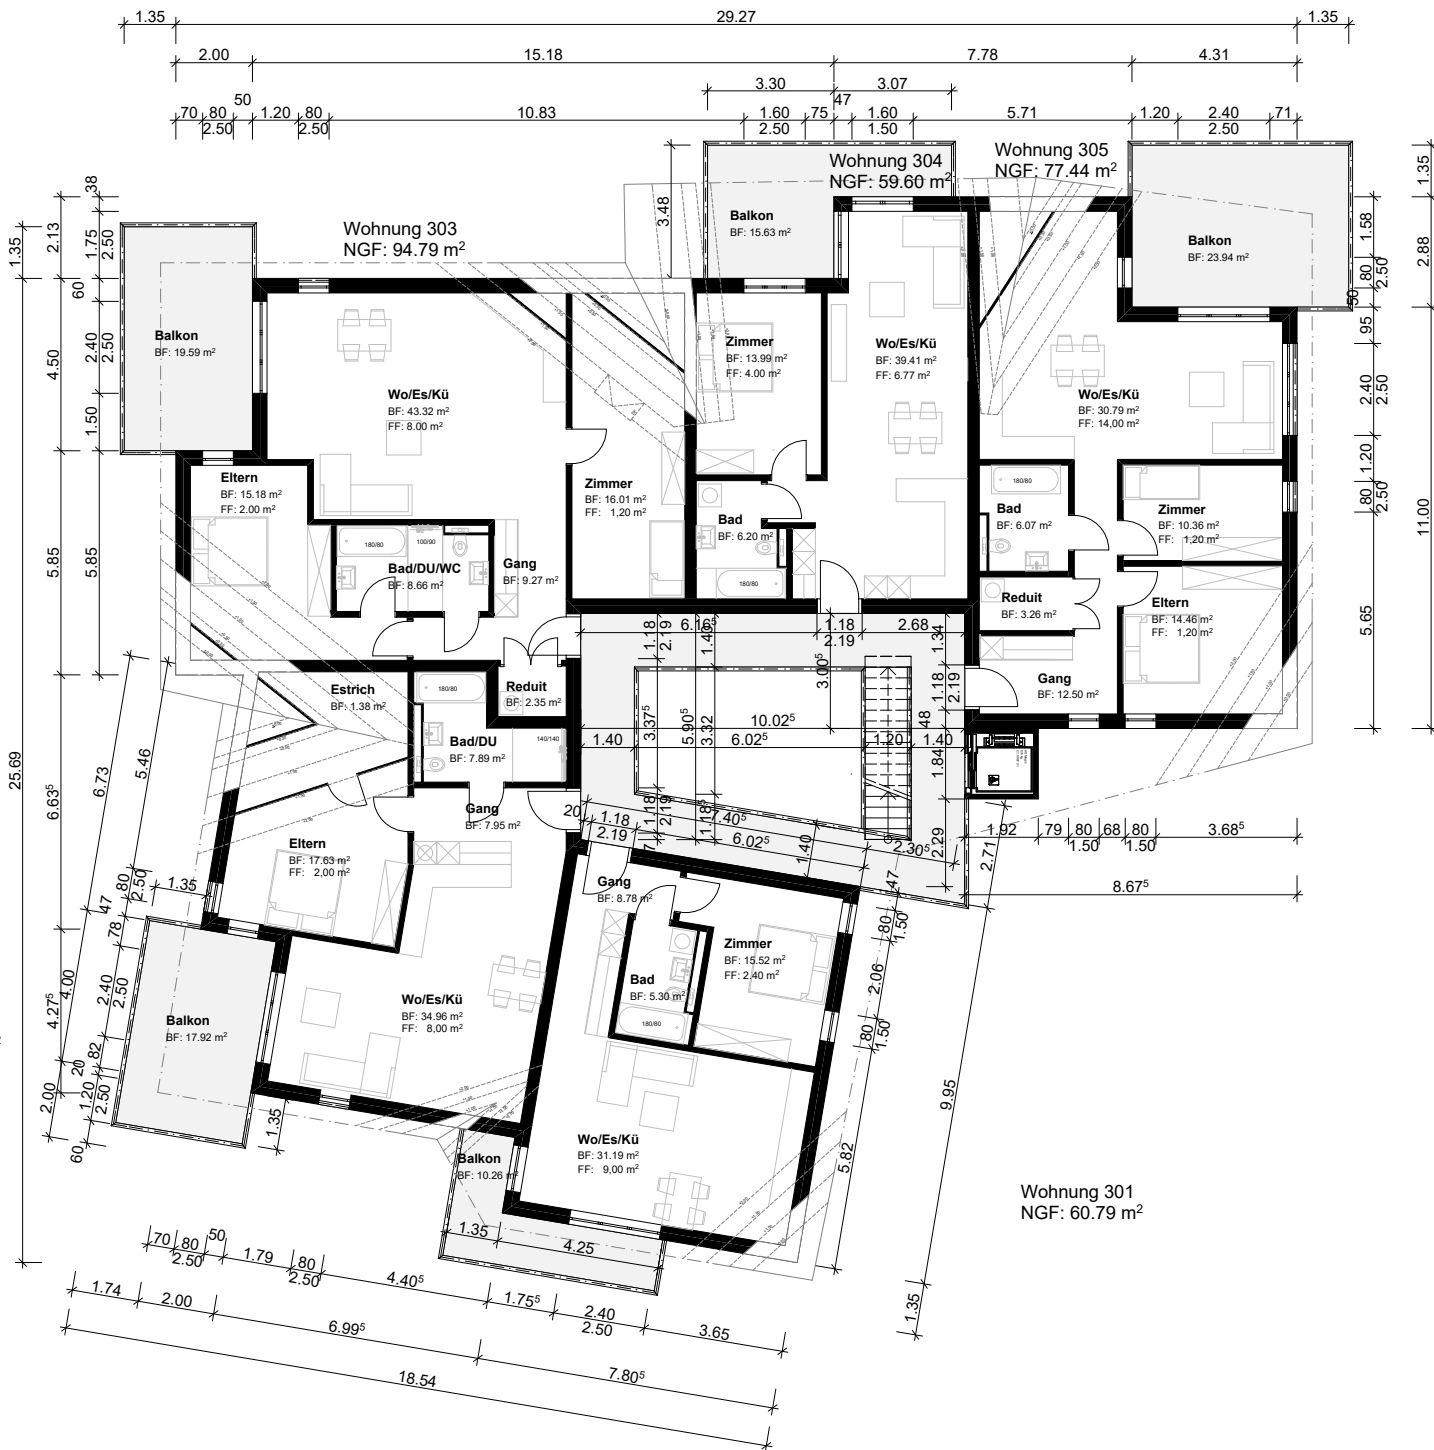

Bauherr: ARGU BAU AG, Thalerstrasse 19 9424 Rheineck

# Grundrisse MFH Neubau 8627 Grüningen

## 2. Dachgeschoss

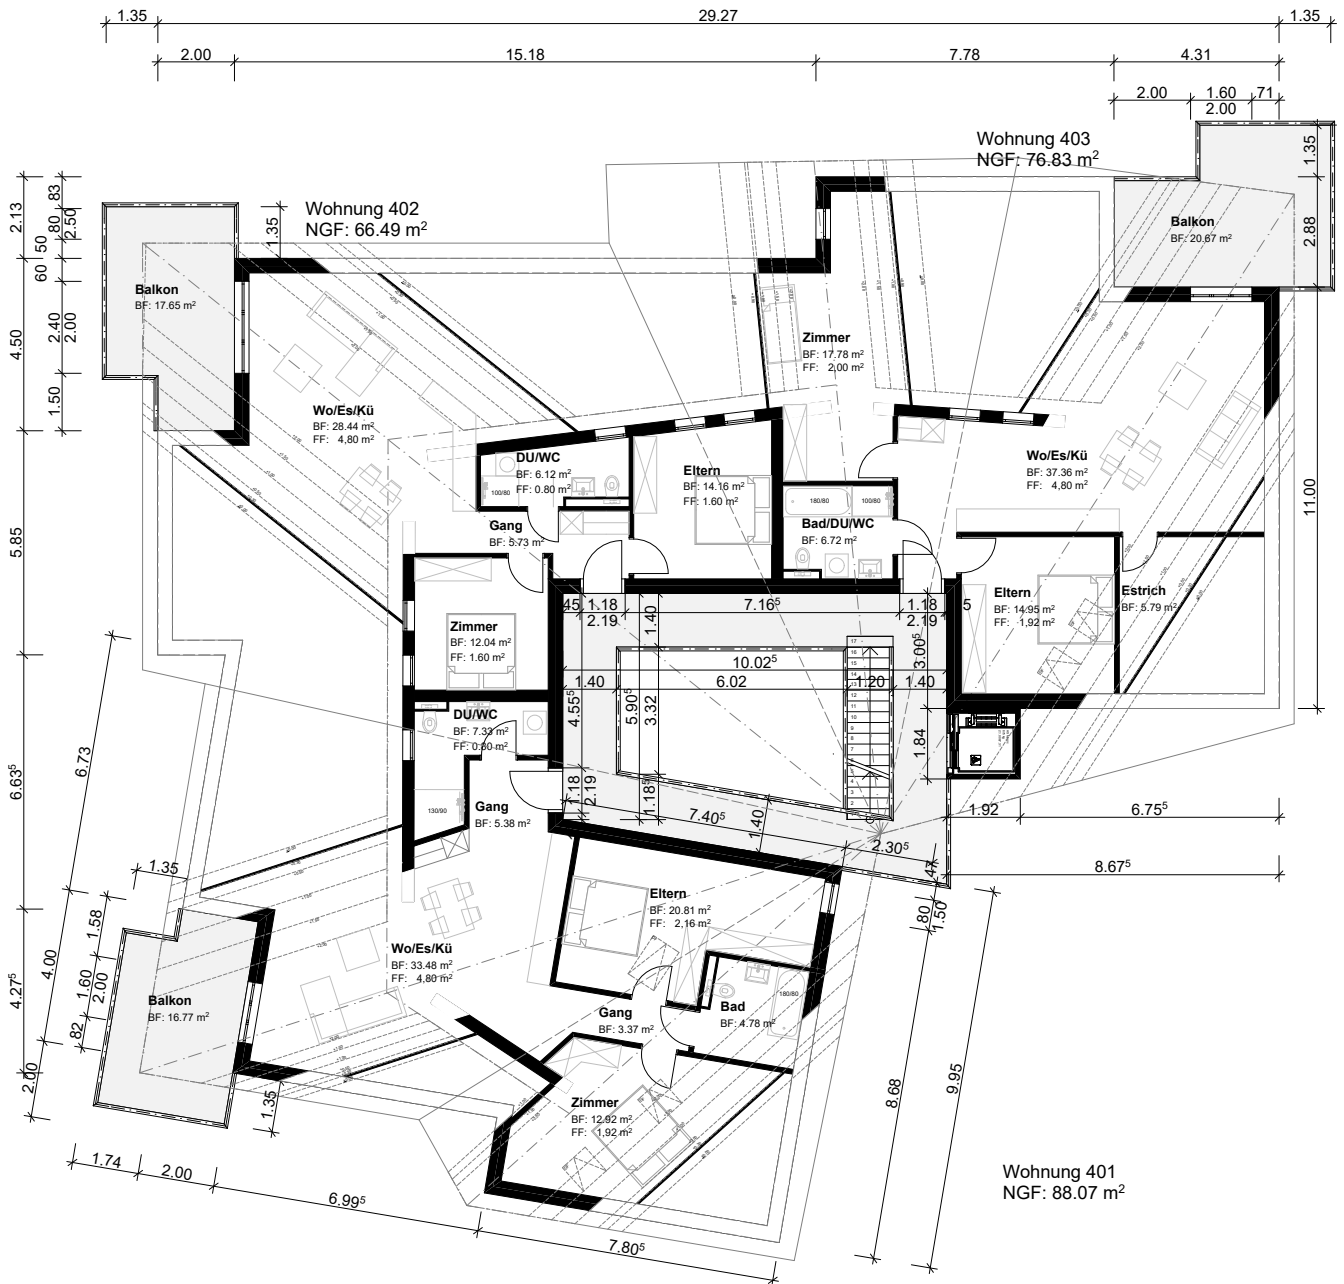

Bauherr: ARGU BAU AG, Thalerstrasse 19 9424 Rheineck